


PLAN LOCAL D'URBANISME

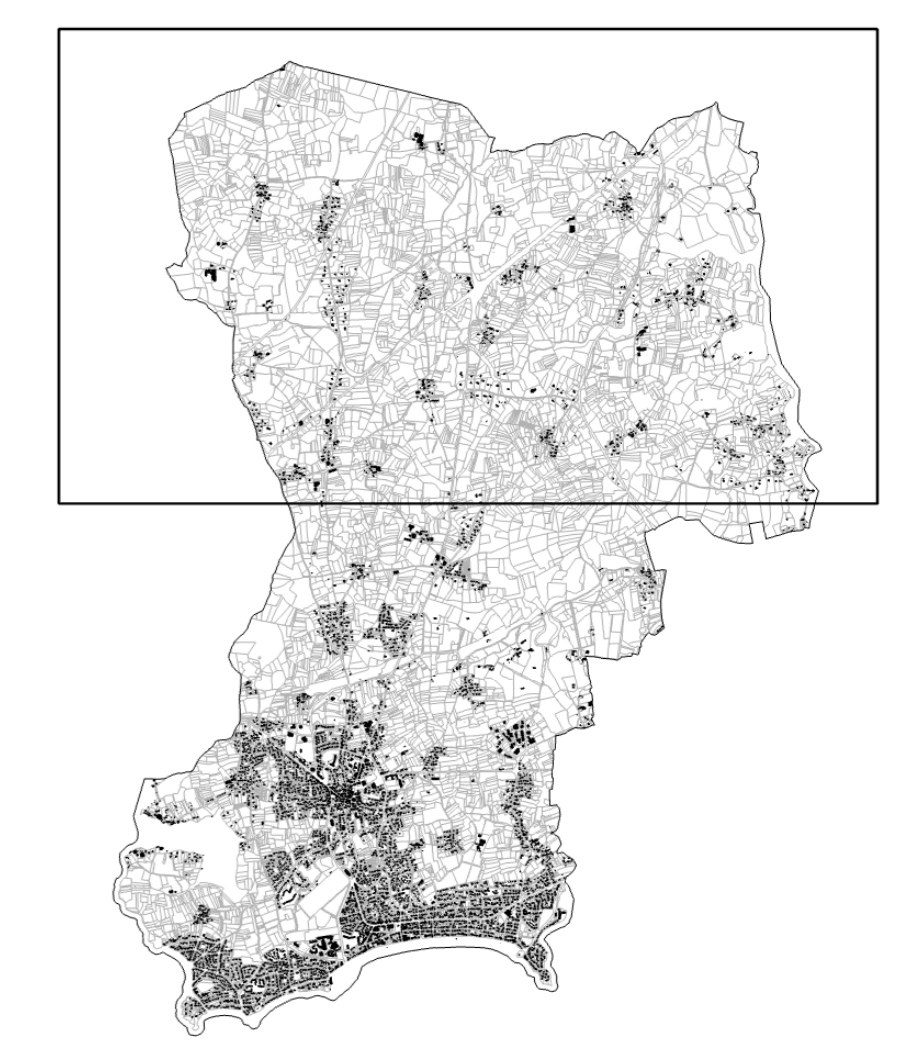

6.1.d Plan des Servitudes d'Utilité Publique

Gheco MISE À JOUR DES SERVITUDES D'UTILITÉ PUBLIQUE **Plan NORD**
Echelle : 1/5000ème
Vu pour être annexé à l'arrêté du maire du ...
Le Maire.

- AC1 Périmètre de protection des monuments historiques inscrits ou classés
- Monuments historiques inscrits ou classés
- Périmètres des Abords (PDA)
- Rayon de protection de 500 mètres
- Monuments historiques dont le rayon de 500m déborde sur la commune de Carnac
- AC4 Site Patrimonial remarquable
- I4 Servitude relative à l'établissement des canalisations électriques (aérien ou souterrain)
- I3 Périmètre de servitude autour de canalisations de transport de gaz
- T1 Servitude des voies ferrées
- AS2 Servitude de protection des établissements ostréicoles coquilliers et des gisements naturels d'huîtres et de coquillages du Golfe du Morbihan, des rivières d'Auray, de Saint Phiibert et de la côte avoisinante
- A5 Servitude attachée aux canalisations publiques d'eau et d'assainissement
- T7 Servitude établie à l'extérieur des zones de dégagement

ENSEMBLE DE LA COMMUNE

